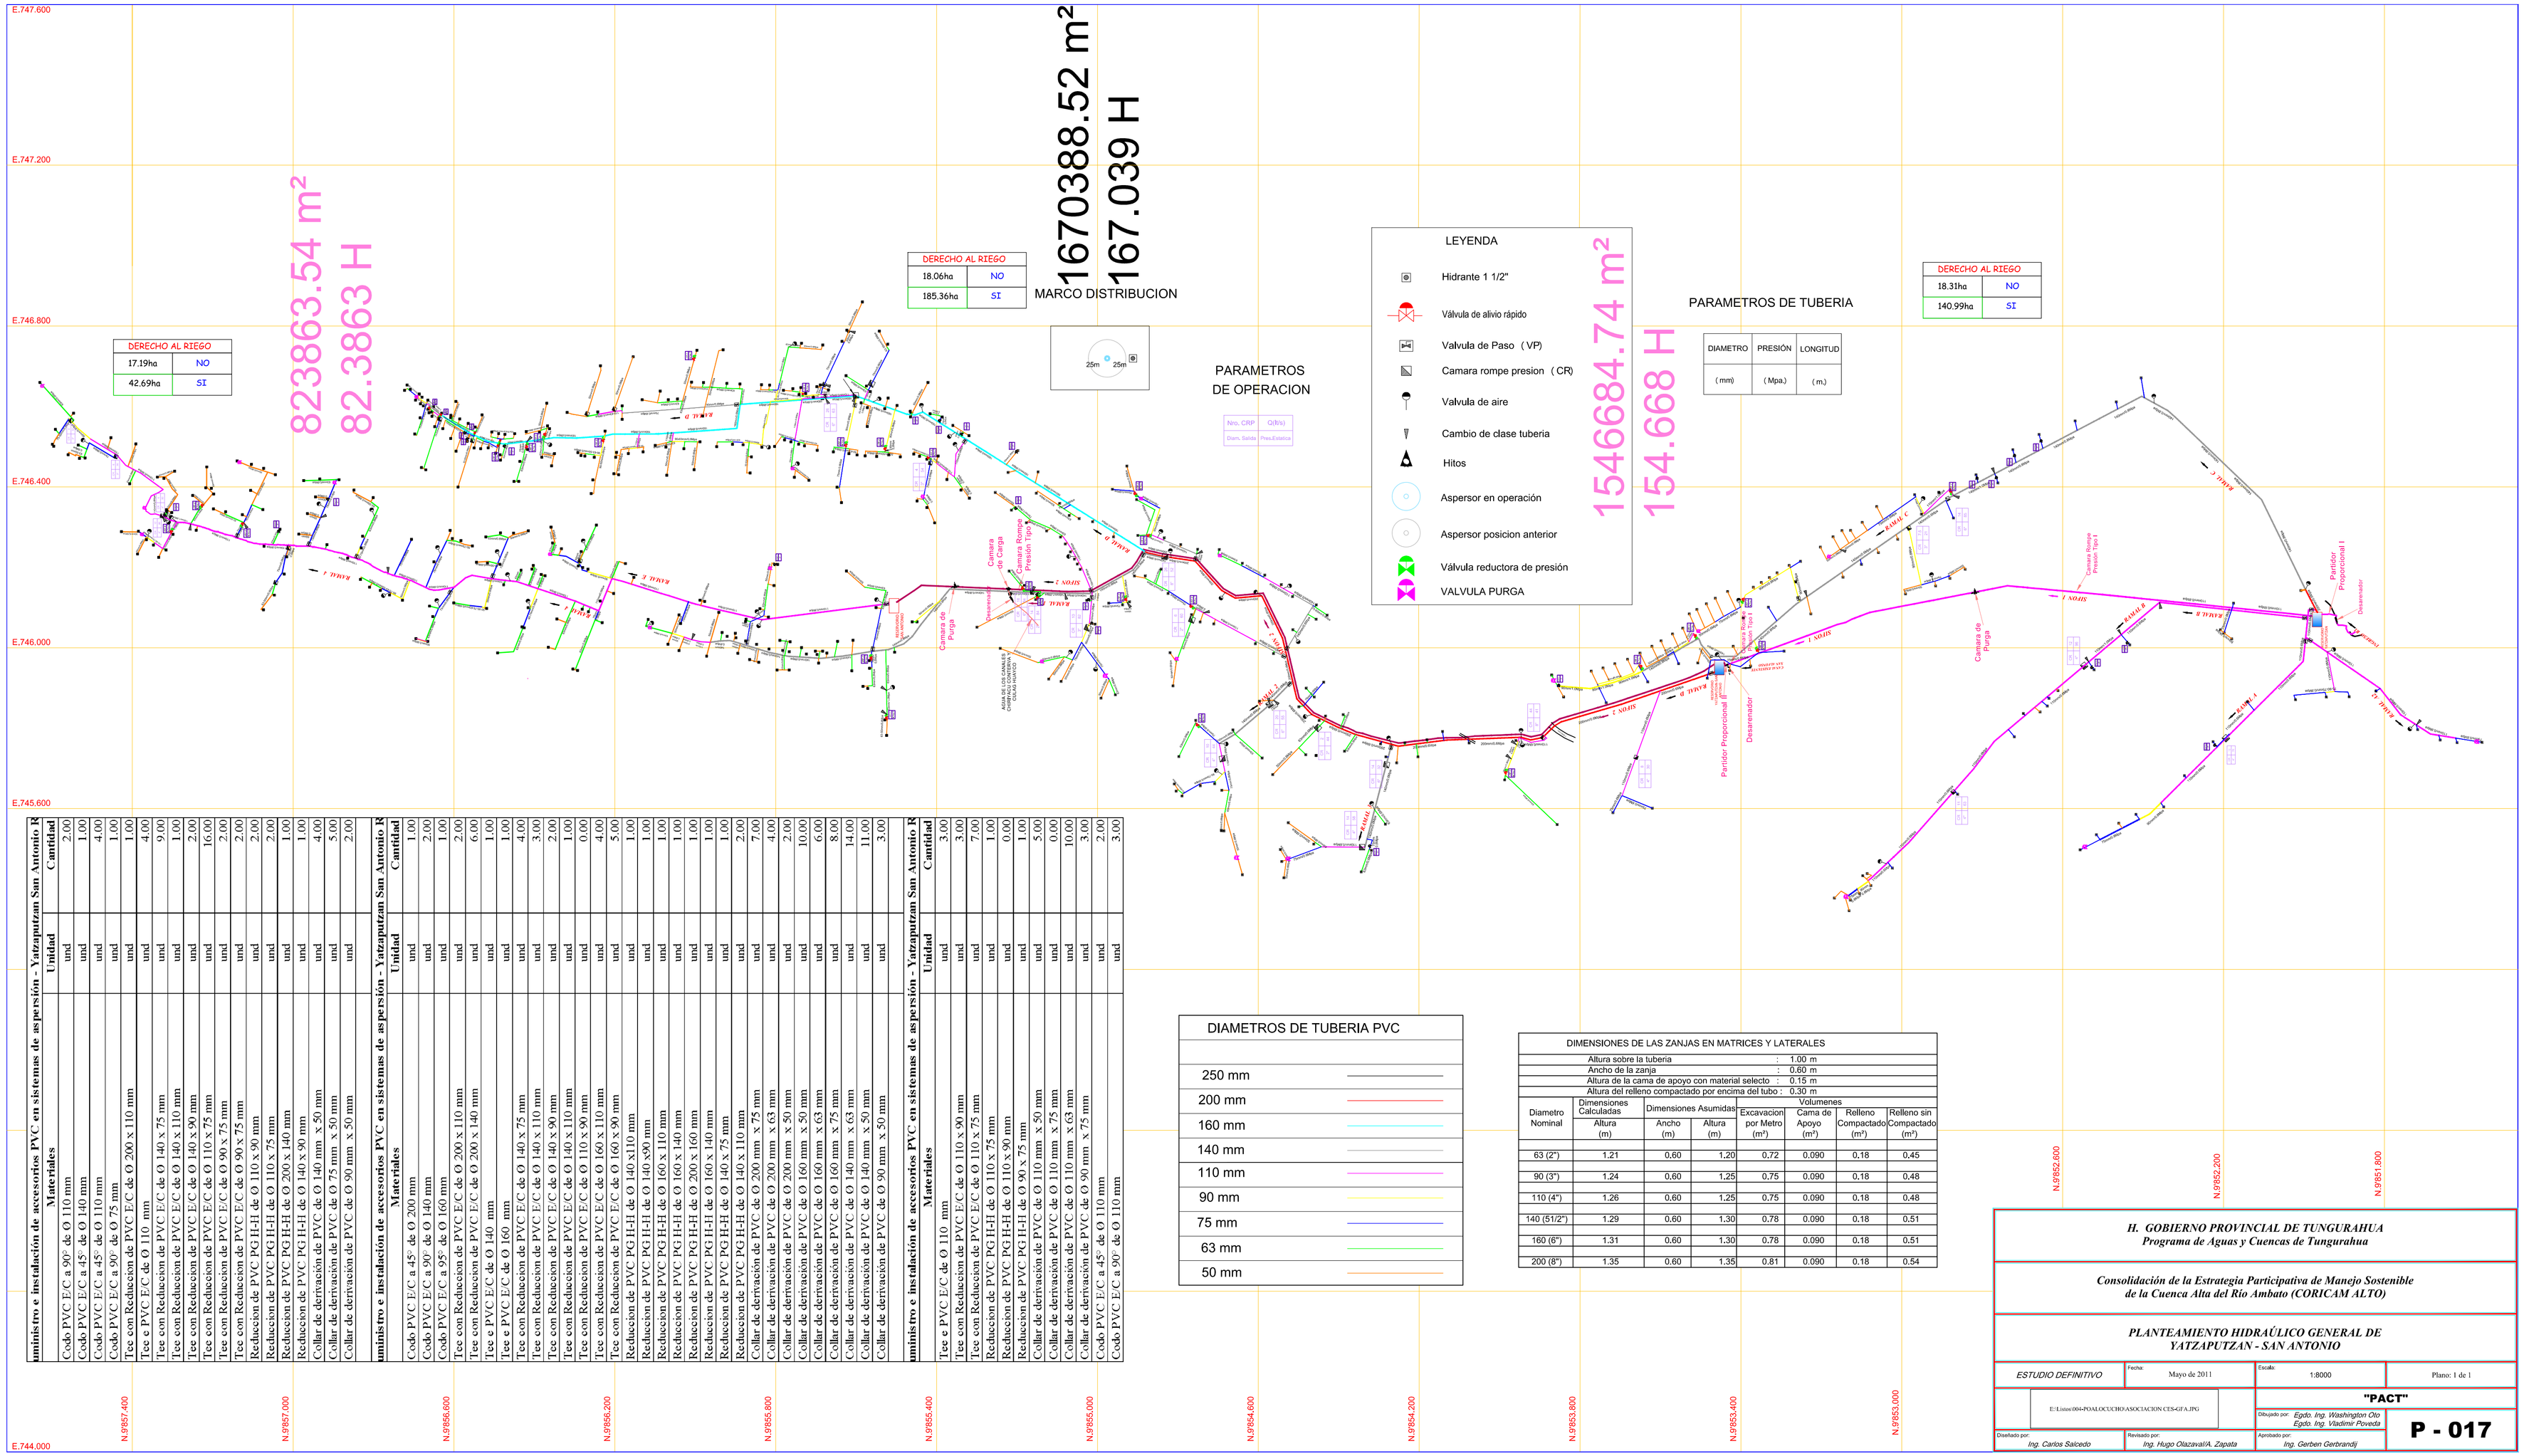
E.747.600
E.747.200
E.746.800
E.746.400
E.746.000
E.745.600
E.744.000
N.9857.400
N.9857.000
N.9856.600
N.9856.200
N.9855.800
N.9855.400
N.9855.000
N.9854.600
N.9854.200
N.9853.800
N.9853.400
N.9853.000
N.9852.600
N.9852.200
N.9851.800
823863.54 m²
82.3863 H
1670388.52 m²
167.039 H
1546684.74 m²
154.668 H
DERECHO AL RIEGO
17.19ha NO
42.69ha SI
DERECHO AL RIEGO
18.06ha NO
185.36ha SI
DERECHO AL RIEGO
18.31ha NO
140.99ha SI
MARCO DISTRIBUCION
25m 25m
PARAMETROS DE OPERACION
Nro. CRP Q(lt/s)
Diam. Salida Pres.Estatica
LEYENDA
Hidrante 1 1/2"
Válvula de alivio rápido
Valvula de Paso (VP)
Camara rompe presion (CR)
Valvula de aire
Cambio de clase tuberia
Hitos
Aspersor en operación
Aspersor posicion anterior
Válvula reductora de presión
VALVULA PURGA
PARAMETROS DE TUBERIA
DIAMETRO PRESIÓN LONGITUD
(mm) (Mpa.) (m.)
Camara de Carga
Camara Rompe Presión Tipo I
Camara de Purga
Partidor Proporcional I
Desarenador
Camara Rompe Presión Tipo I
Camara de Purga
Partidor Proporcional I
Desarenador
SIFON 1
SIFON 2
SIFON 3
SIFON 4
SIFON 5
SIFON 6
SIFON 7
SIFON 8
SIFON 9
SIFON 10
SIFON 11
SIFON 12
SIFON 13
SIFON 14
SIFON 15
SIFON 16
SIFON 17
SIFON 18
SIFON 19
SIFON 20
SIFON